


Apostile LII

Domkirche St. Salvator beg. 1704 Fulda
Sicht durchs Mittelschiff auf Apsidenbereich


Der *Dom St. Salvator* ist eine ehemalige *Abteikirche* des *Klosters Fulda* und *Grabstätte* des *hl. Bonifatius*. Die *Kirche* wurde um 1700 geplant. Der Grundriss entspricht einer *dreischiffigen Pfeilerbasilika* mit süd- und nördlichen Querhaus, geweiht 1712. Eine rd. 40 m hohe *Vierungskuppel* wird von ca. 65 m hohen *Turmanlagen* umgeben. Das *Sakralgebäude* des *Fuldaer Barockviertels* trägt seit 1752 im Namen die Bezeichnung *Kathedralkirche*.

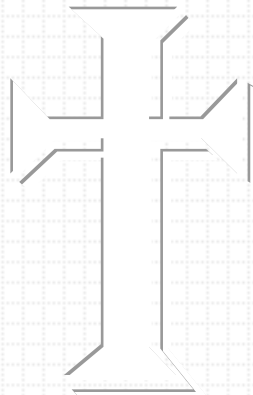

LII / LXV Druckoriginal *Relief*
Lithographie-Format *Exposé*
carpate.net | rieschen.eu
Bauten und Derivate

St. Salvator beg. 1704 Fulda
Kirchenbau und Apostile

® Ausgabe 2014 **Rieschen** Germany

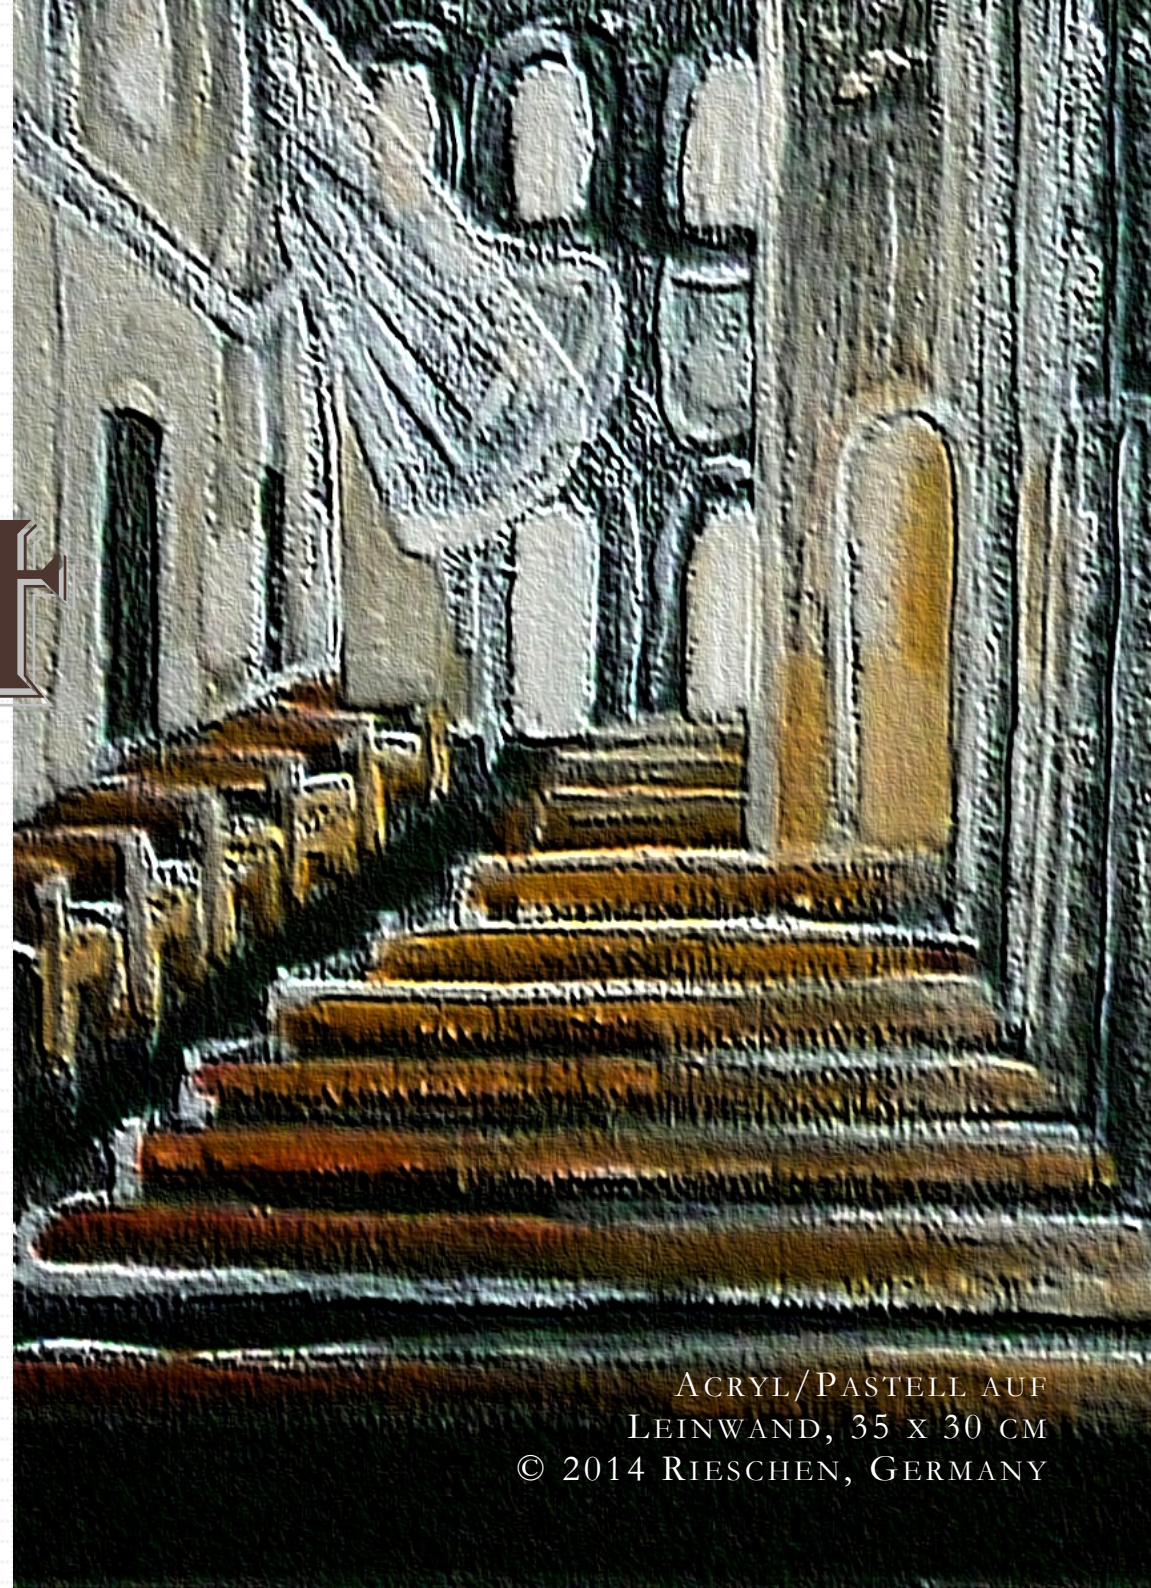

ACRYL/PASTELL AUF
LEINWAND, 35 X 30 CM
© 2014 RIESCHEN, GERMANY